




ANEXO III: ANEXO PLANIMÉTRICO

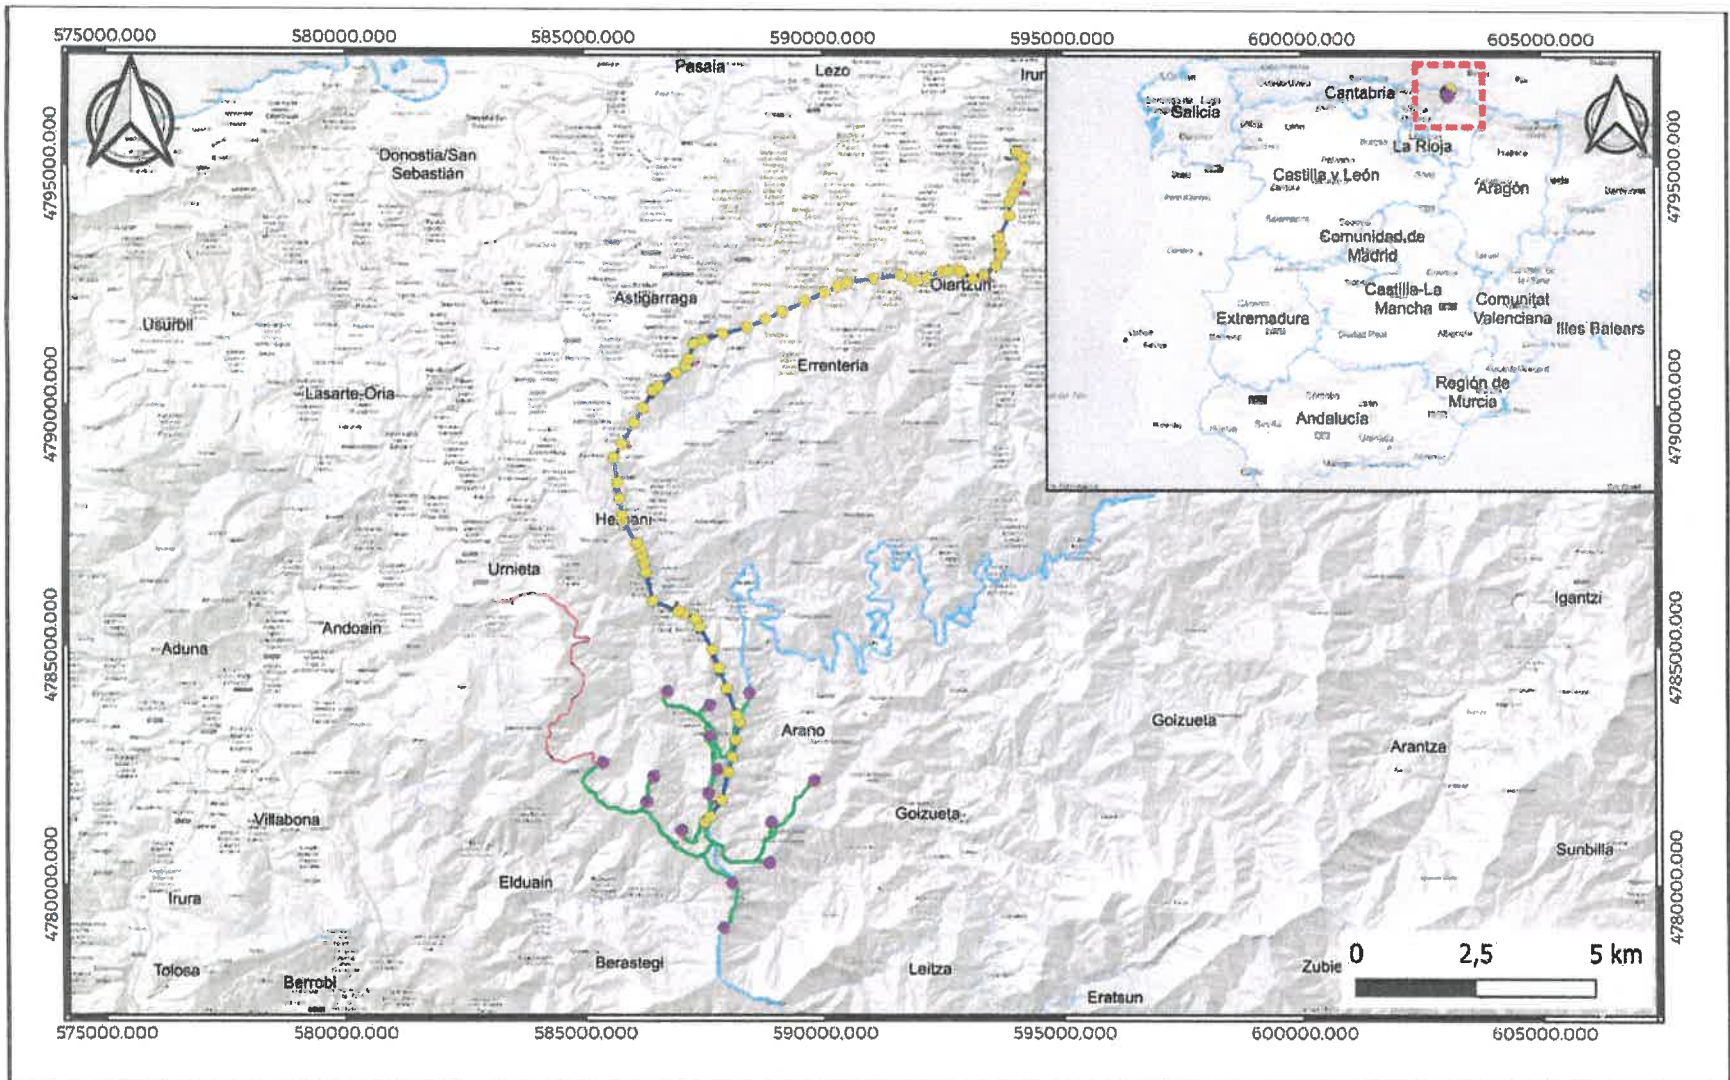


	<p>Proyecto: Proyecto del Parque Eólico Erreka y su infraestructura de evacuación, en los términos municipales de Arano y Goizueta (Navarra)</p>	<p>Título del Plano: Plano general de situación del Proyecto</p>	<p>Autor: D Alberto Abello Moreno-Cid, arqueólogo colegiado CDL de Madrid nº 48250</p>	
--	---	---	---	--



CSV: 427180A5A8A4A6CS
 Puede verificar su autenticidad introduciendo el CSV en /Benezitika dela egiazialtu dezakezu CSVa hemen sartuta:
 https://www.navarra.es/verificarCSV/verificarCSV?verificarCSV=427180A5A8A4A6CS
 Emitido por Gobierno de Navarra / Leheriotza Gobernuko emanua (DIR: 1515007522)
 Fecha de emisión / Noiz emanua: 2023-01-31 10:00:41

REPSOL en "ERREKA" MAKROPROIEKTU EOLIKOA

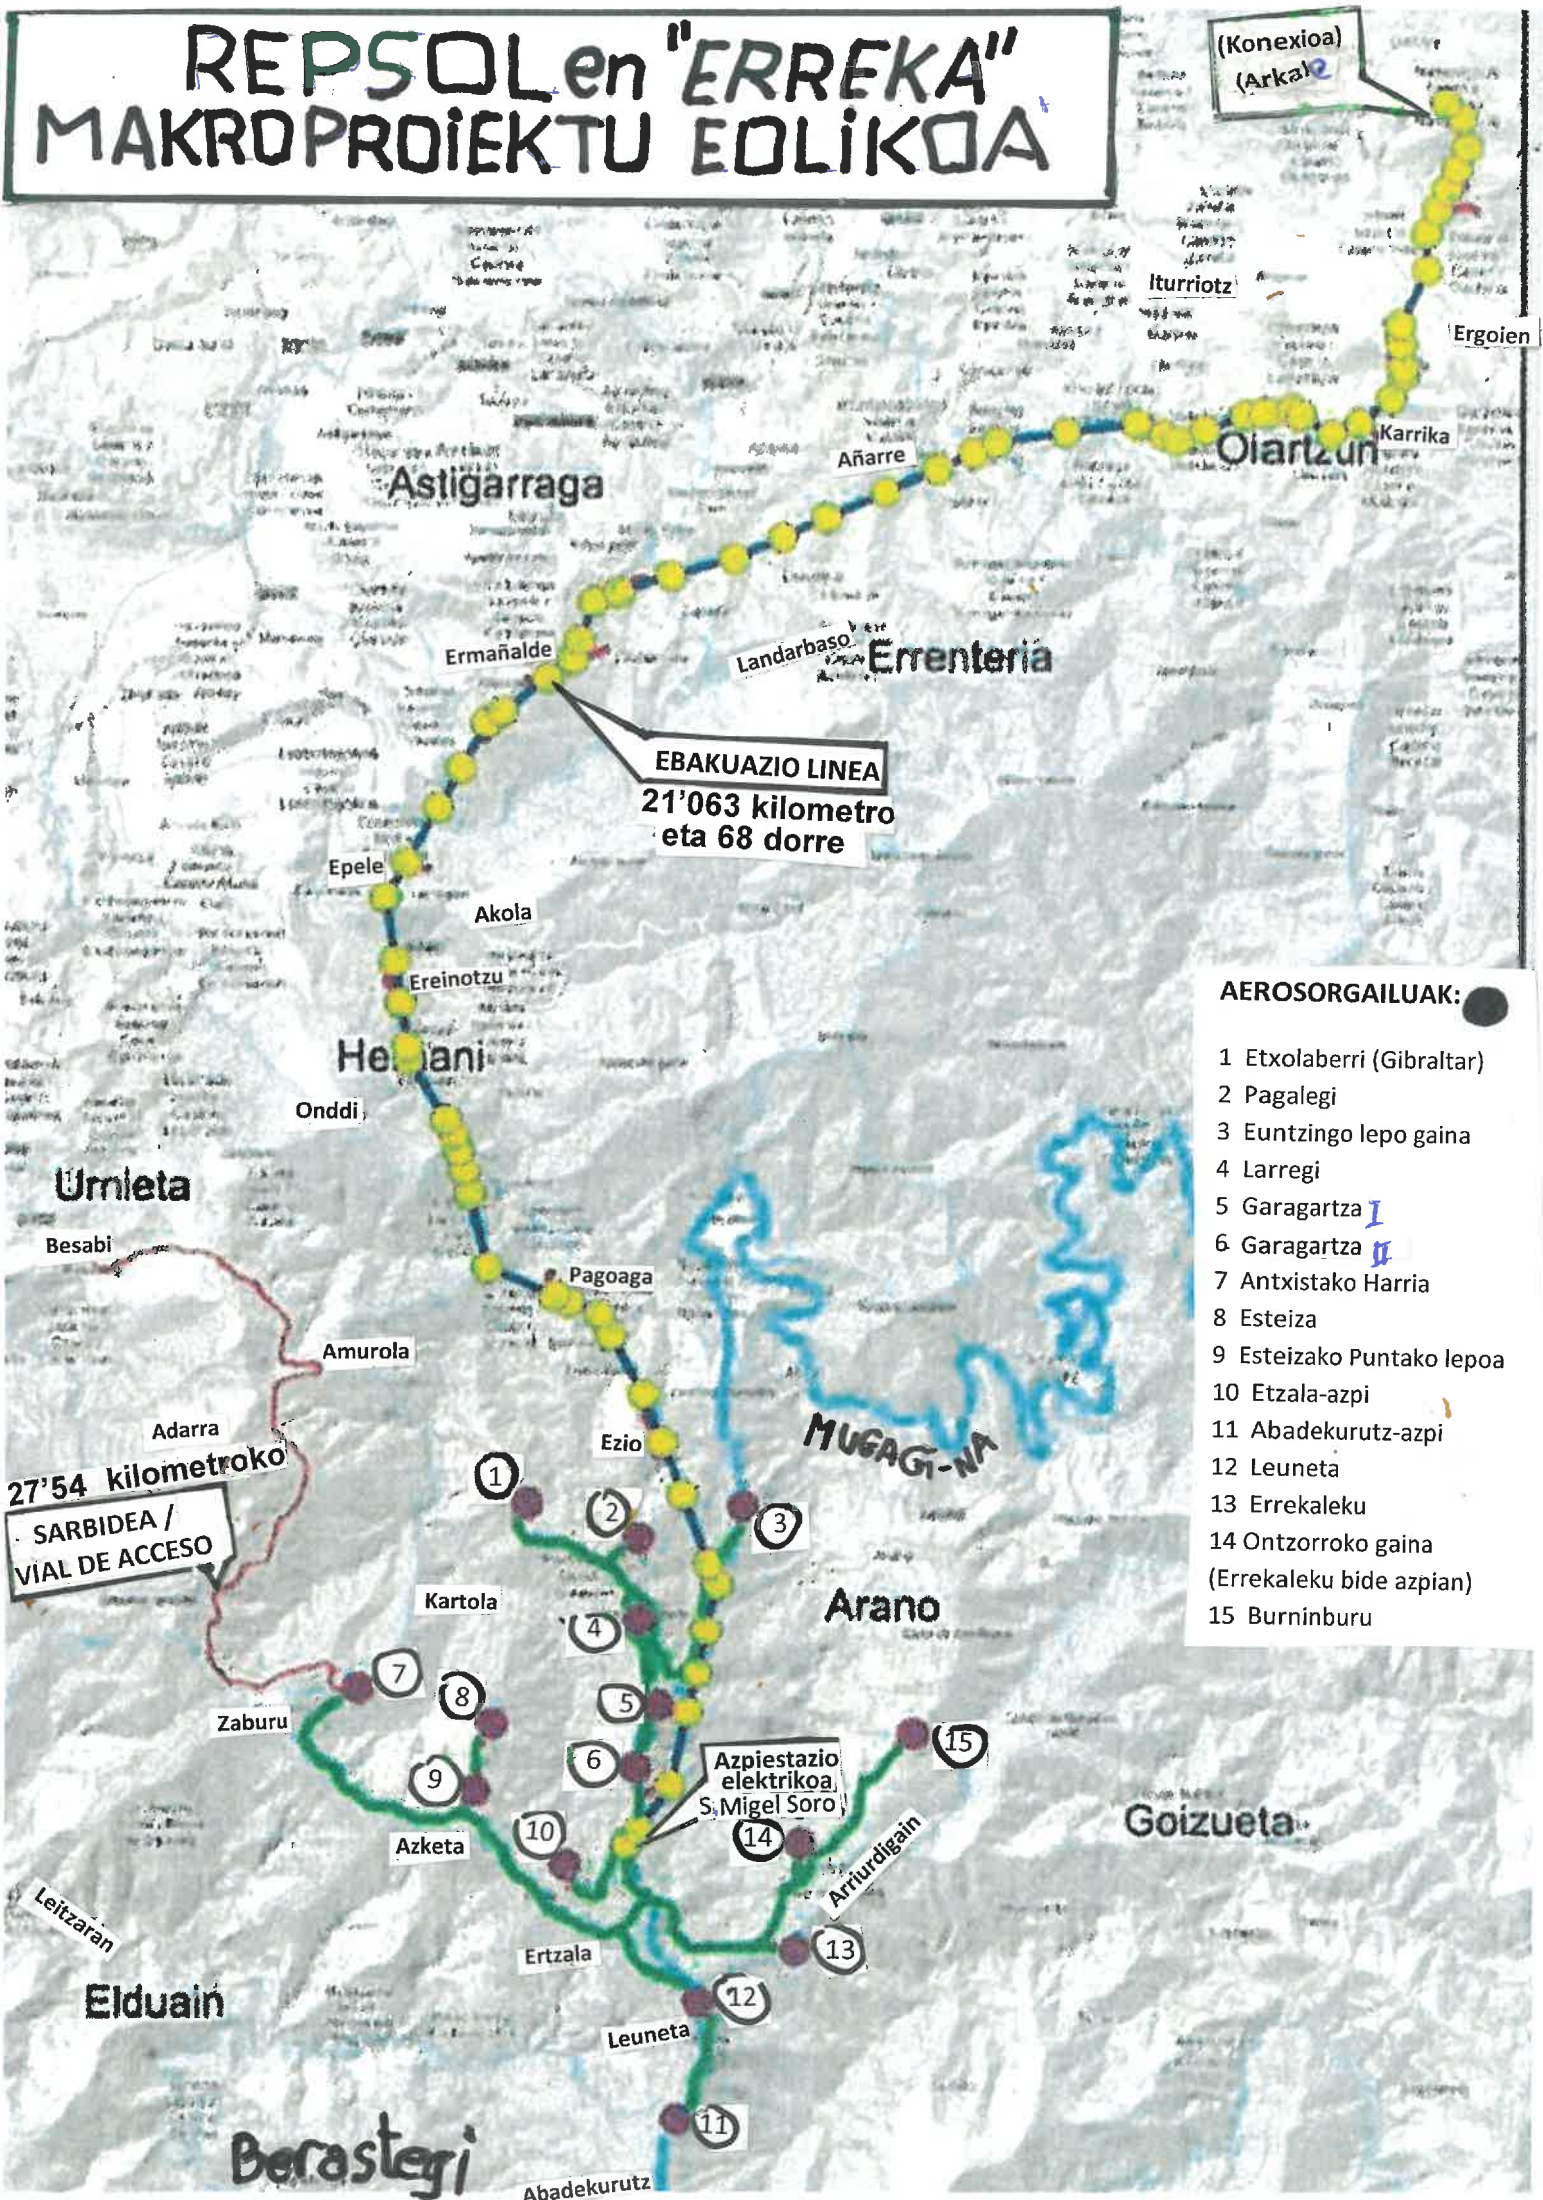

(Konexioa) (Arkalde)

EBAKUAZIO LINEA
21'063 kilometro eta 68 dorre

27'54 kilometroko
SARBIDEA /
VIAL DE ACCESO

AEROSORGAILUAK:

- 1 Etxolaberri (Gibraltar)
- 2 Pagalegi
- 3 Euntzingo lepo gaina
- 4 Larregi
- 5 Garagartza I
- 6 Garagartza II
- 7 Antxistako Harria
- 8 Esteiza
- 9 Esteizako Puntako lepoa
- 10 Etzala-azpi
- 11 Abadekurutz-azpi
- 12 Leuneta
- 13 Errekaleku
- 14 Ontzoroko gaina (Errekaleku bide azpian)
- 15 Burninburu

Azpiestazio elektrikoa
S. Migel Soro